


竜王町中心核整備(交流・文教ゾーン)
計画平面図 S= NonScale

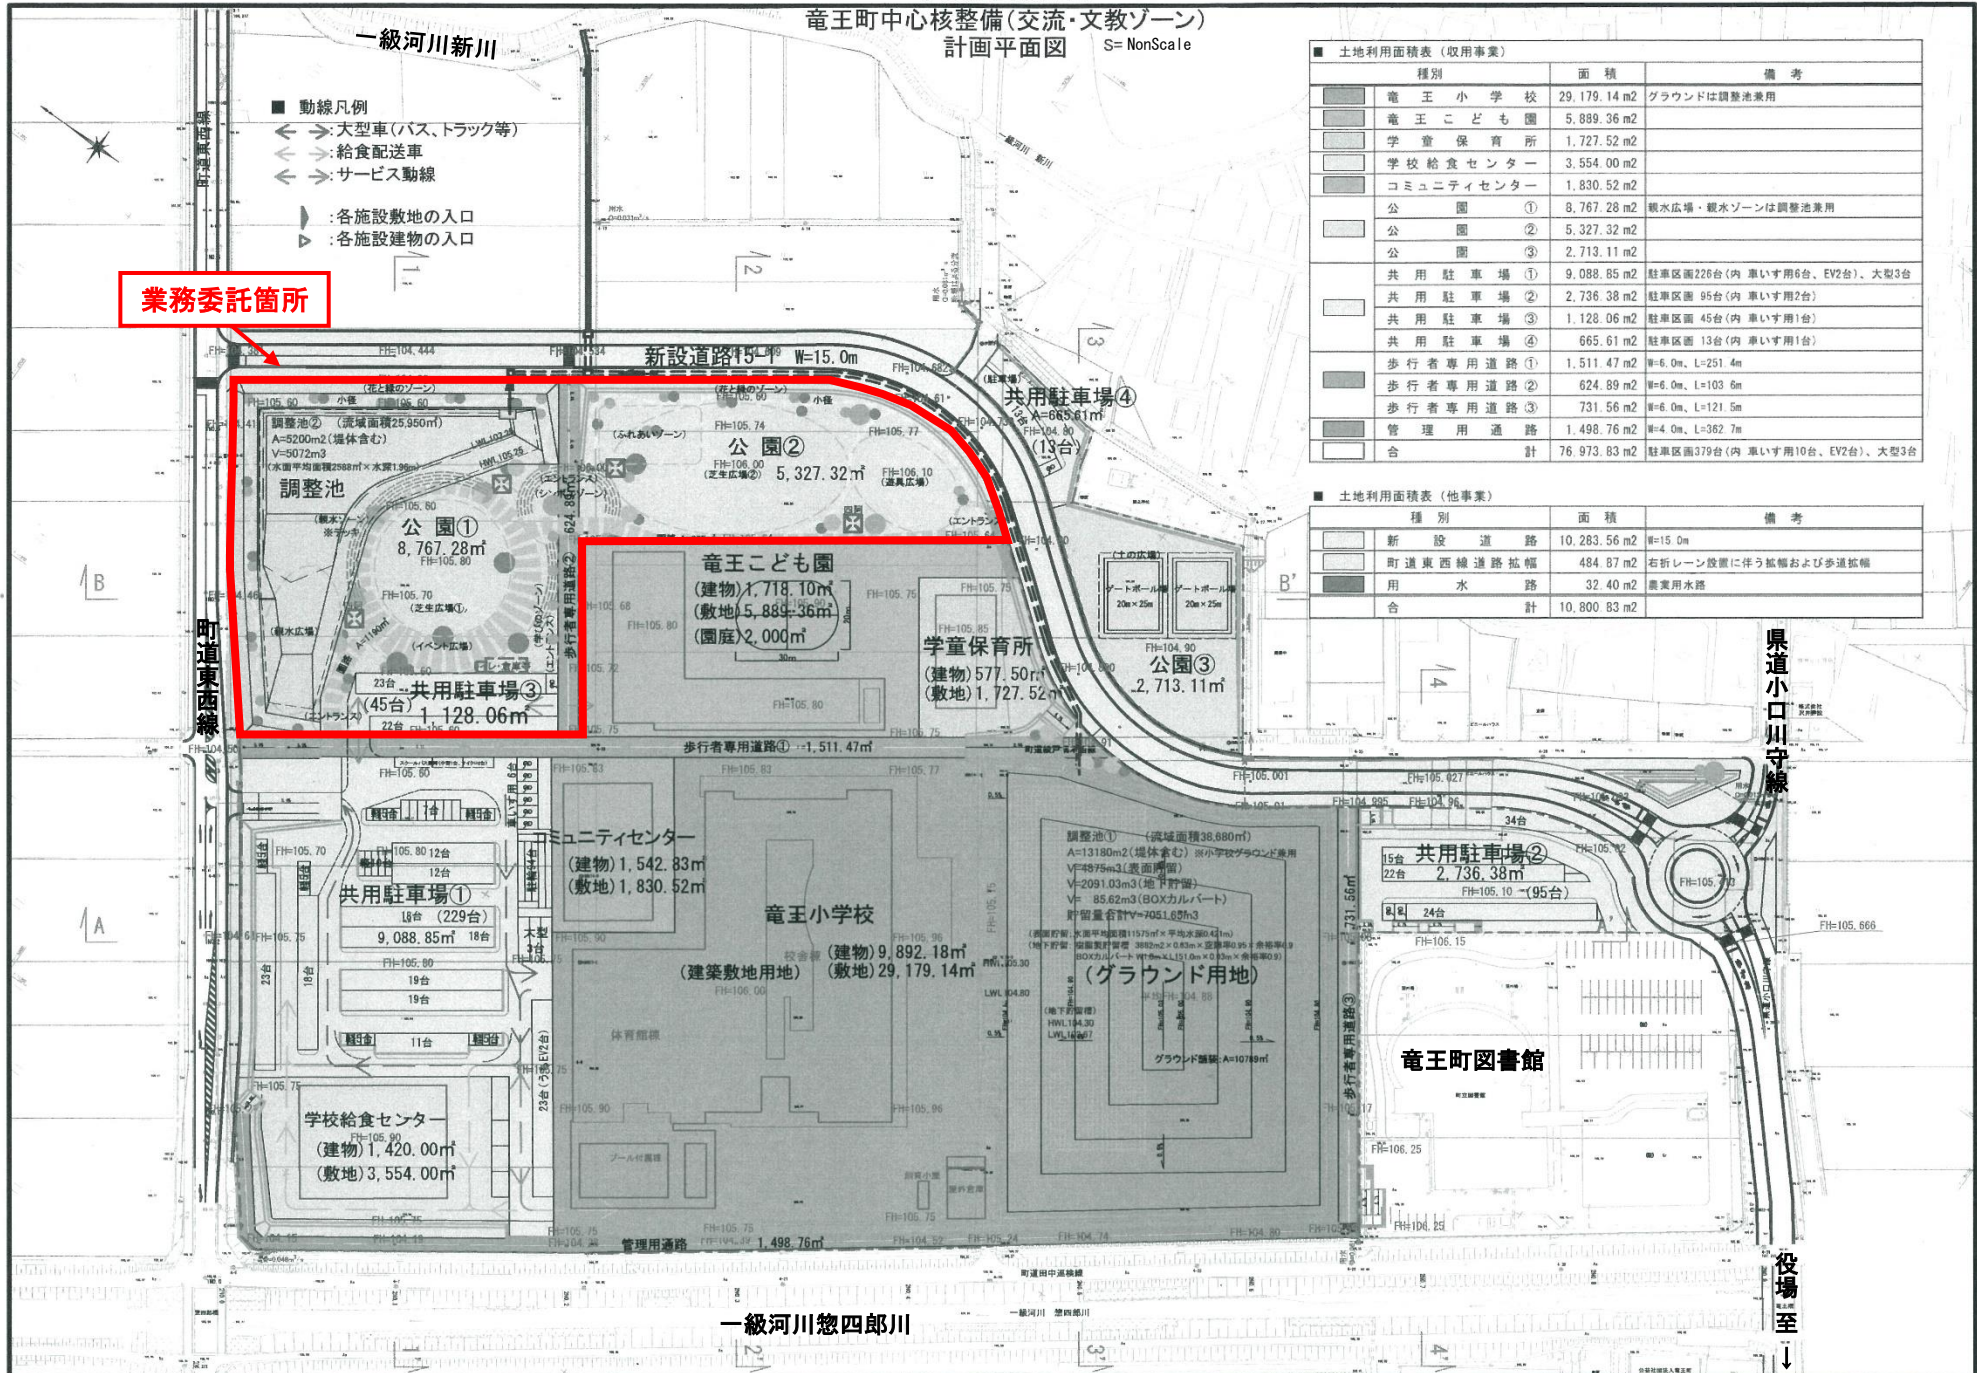

業務委託箇所

種別	面積	備考
竜王小学校	29,179.14 m²	グラウンドは調整池兼用
竜王こども園	5,889.36 m²	
学童保育所	1,727.52 m²	
学校給食センター	3,554.00 m²	
コミュニティセンター	1,830.52 m²	
公園 ①	8,767.28 m²	観水広場・観水ゾーンは調整池兼用
公園 ②	5,327.32 m²	
公園 ③	2,713.11 m²	
共用駐車場 ①	9,088.85 m²	駐車区画226台(内車いす用6台、EV2台)、大型3台
共用駐車場 ②	2,736.38 m²	駐車区画 95台(内車いす用2台)
共用駐車場 ③	1,128.06 m²	駐車区画 45台(内車いす用1台)
共用駐車場 ④	665.61 m²	駐車区画 13台(内車いす用1台)
歩行者専用道路 ①	1,511.47 m²	W=6.0m、L=251.4m
歩行者専用道路 ②	624.89 m²	W=6.0m、L=103.6m
歩行者専用道路 ③	731.56 m²	W=6.0m、L=121.5m
管理用通路	1,498.76 m²	W=4.0m、L=362.7m
合 計	76,973.83 m²	駐車区画379台(内車いす用10台、EV2台)、大型3台

種別	面積	備考
新設道路	10,283.56 m²	W=15.0m
町道東西線道路拡幅	484.87 m²	右折レーン設置に伴う拡幅および歩道拡幅
用水路	32.40 m²	農業用水路
合 計	10,800.83 m²	

県道小口川守線

役場至 ↓

一級河川惣四郎川