


竜王町中心核整備(交流・文教ゾーン)
計画平面図 S=1:1500

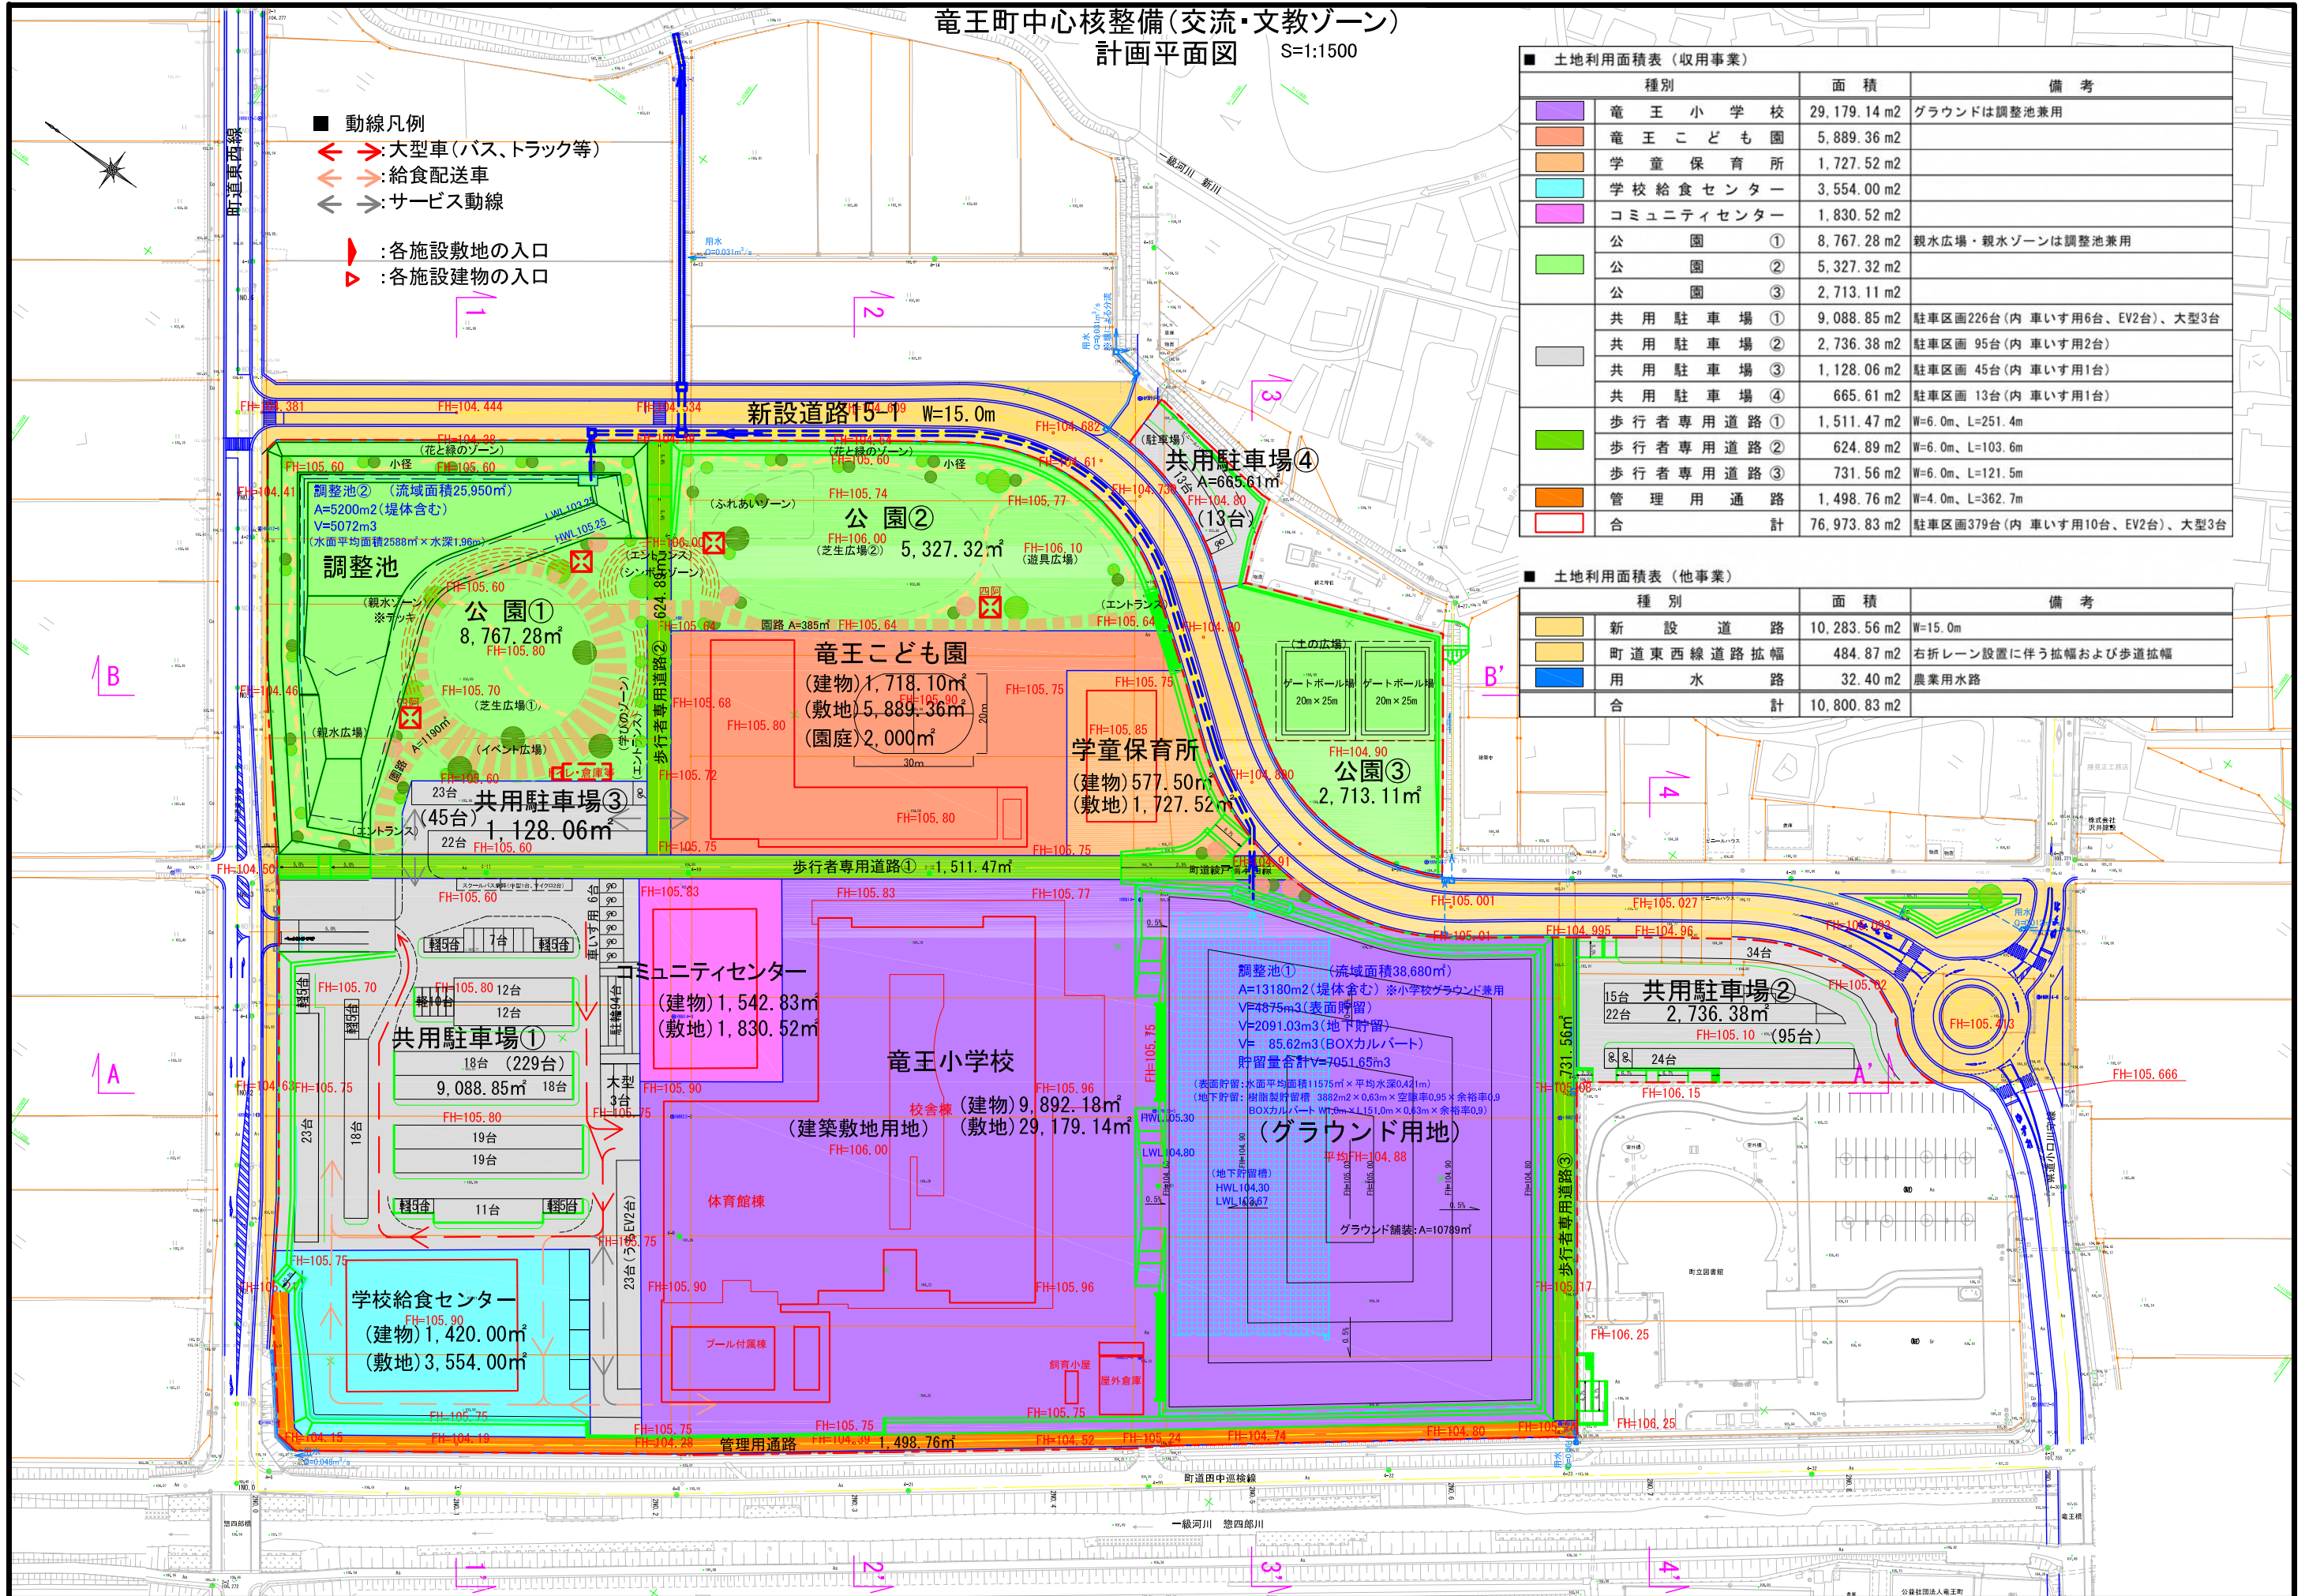

- 動線凡例
- ↔: 大型車(バス、トラック等)
 - ↔: 給食配送車
 - ↔: サービス動線
 - ▶: 各施設敷地の入口
 - ▶: 各施設建物の入口

■ 土地利用面積表 (収用事業)

種別	面積	備考
竜王小学校	29,179.14 m ²	グラウンドは調整池兼用
竜王こども園	5,889.36 m ²	
学童保育所	1,727.52 m ²	
学校給食センター	3,554.00 m ²	
コミュニティセンター	1,830.52 m ²	
公園 ①	8,767.28 m ²	親水広場・親水ゾーンは調整池兼用
公園 ②	5,327.32 m ²	
公園 ③	2,713.11 m ²	
共用駐車場 ①	9,088.85 m ²	駐車区画226台(内車いす用6台、EV2台)、大型3台
共用駐車場 ②	2,736.38 m ²	駐車区画95台(内車いす用2台)
共用駐車場 ③	1,128.06 m ²	駐車区画45台(内車いす用1台)
共用駐車場 ④	665.61 m ²	駐車区画13台(内車いす用1台)
歩行者専用道路 ①	1,511.47 m ²	W=6.0m、L=251.4m
歩行者専用道路 ②	624.89 m ²	W=6.0m、L=103.6m
歩行者専用道路 ③	731.56 m ²	W=6.0m、L=121.5m
管理用通路	1,498.76 m ²	W=4.0m、L=362.7m
合 計	76,973.83 m ²	駐車区画379台(内車いす用10台、EV2台)、大型3台

■ 土地利用面積表 (他事業)

種別	面積	備考
新設道路	10,283.56 m ²	W=15.0m
町道東西線道路拡幅	484.87 m ²	右折レーン設置に伴う拡幅および歩道拡幅
用水路	32.40 m ²	農業用水路
合 計	10,800.83 m ²	