


参考図 造成計画平面図 S=1:300 (A1)

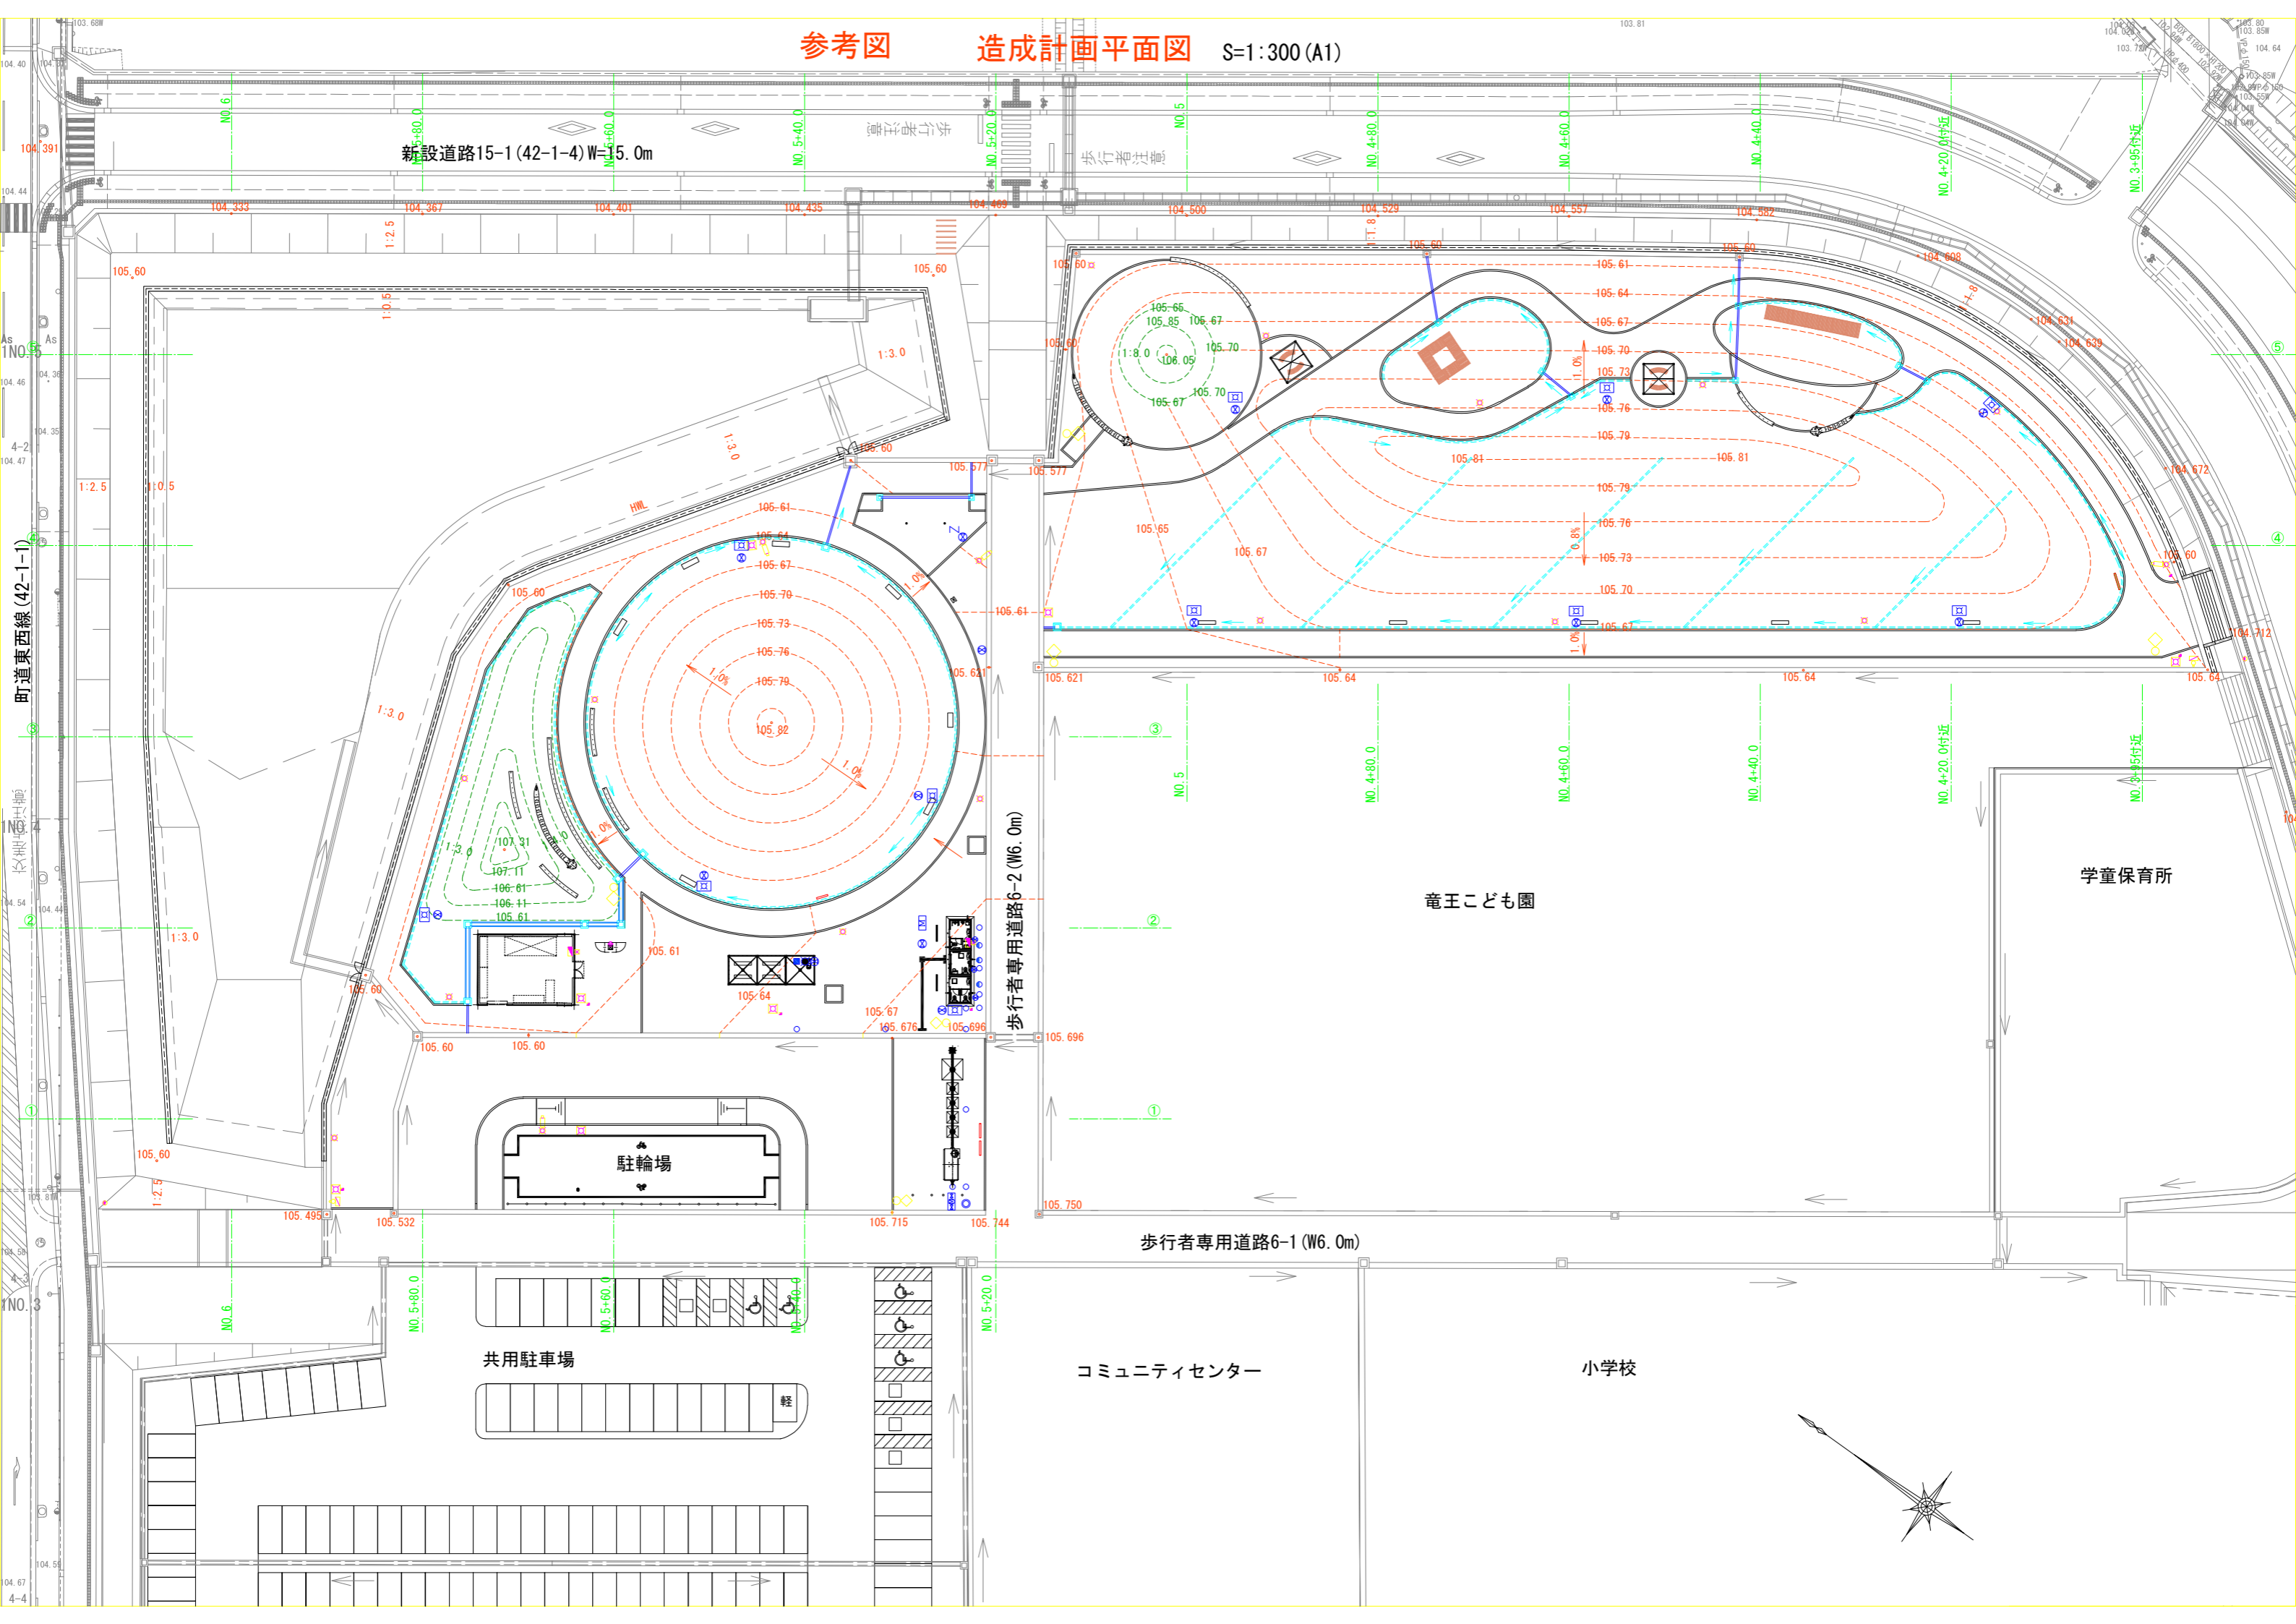

新設道路15-1 (42-1-4) W=15.0m

歩行者専用道路6-2 (W6.0m)

歩行者専用道路6-1 (W6.0m)

共用駐車場

駐輪場

竜王こども園

学童保育所


コミュニティセンター

小学校


参考図 断面図(1)

南北方向 S=1:150


③-③断面

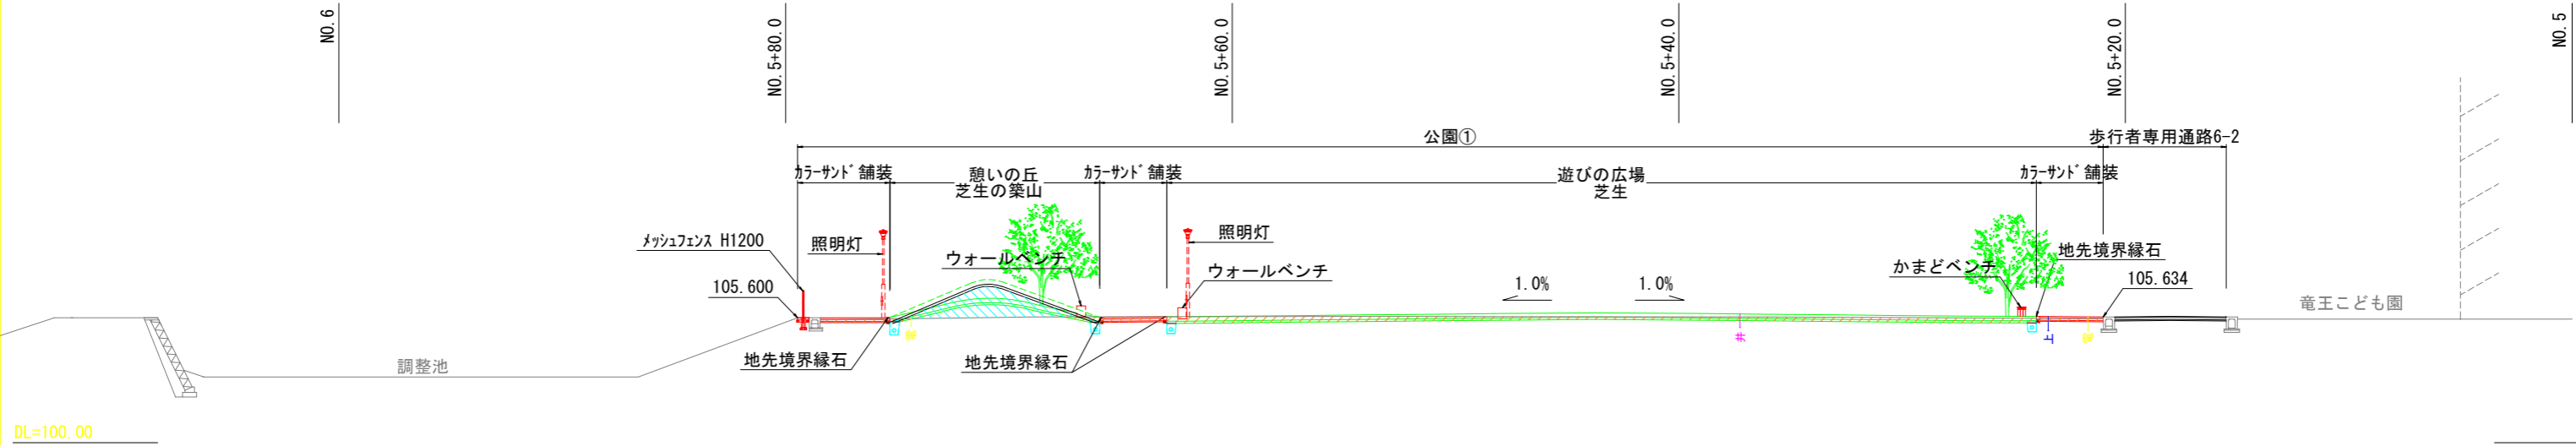

②-②断面

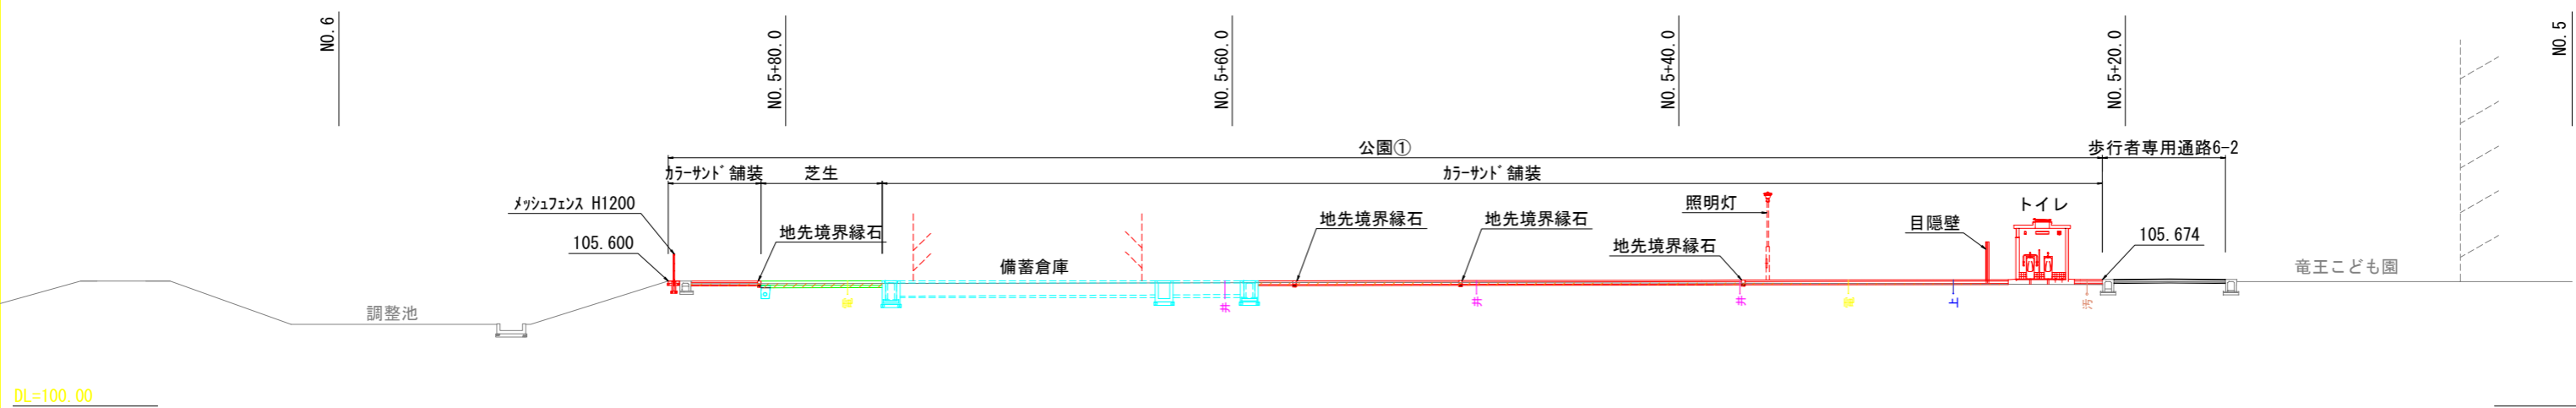


①-①断面

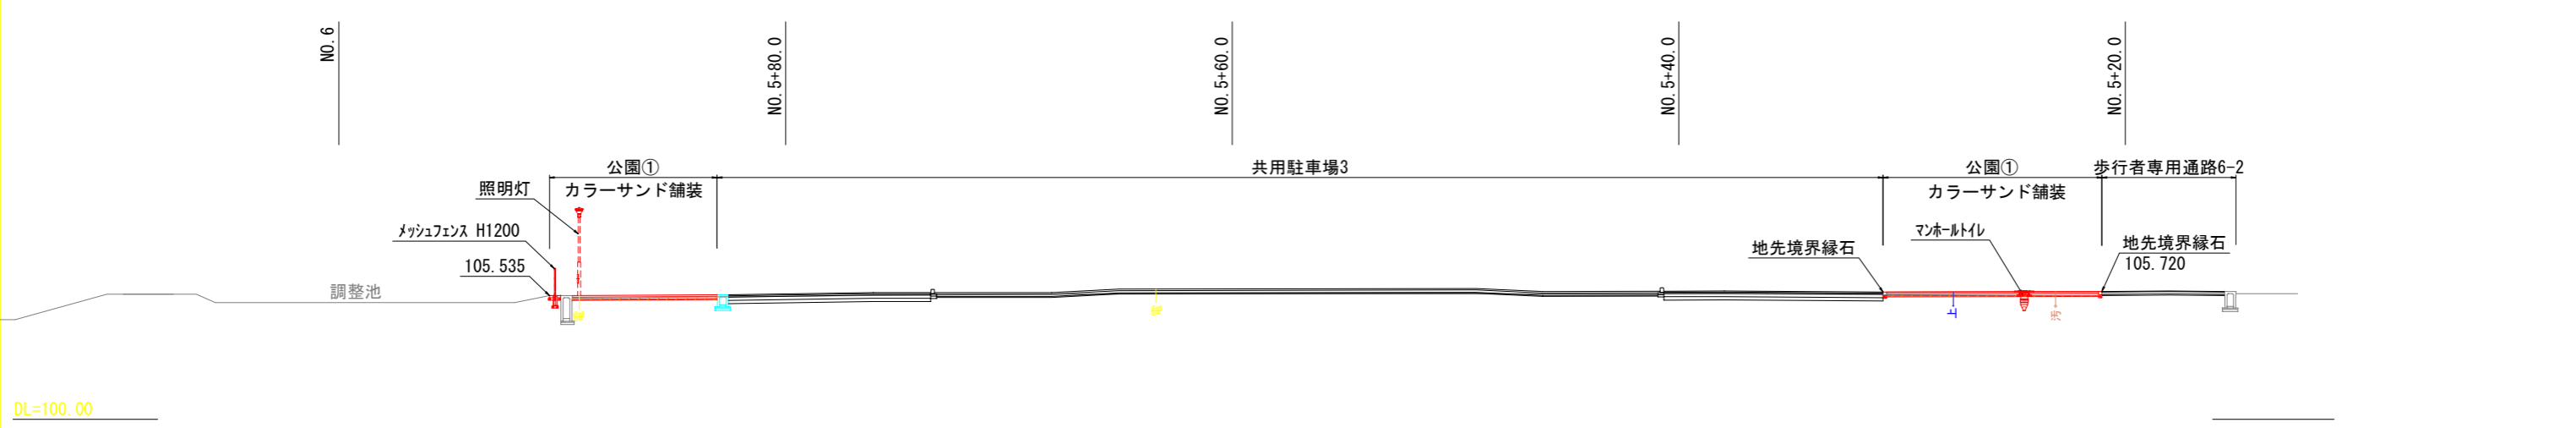


参考図 断面図(6)

東西方向 S=1:150

NO. 5+80.0断面

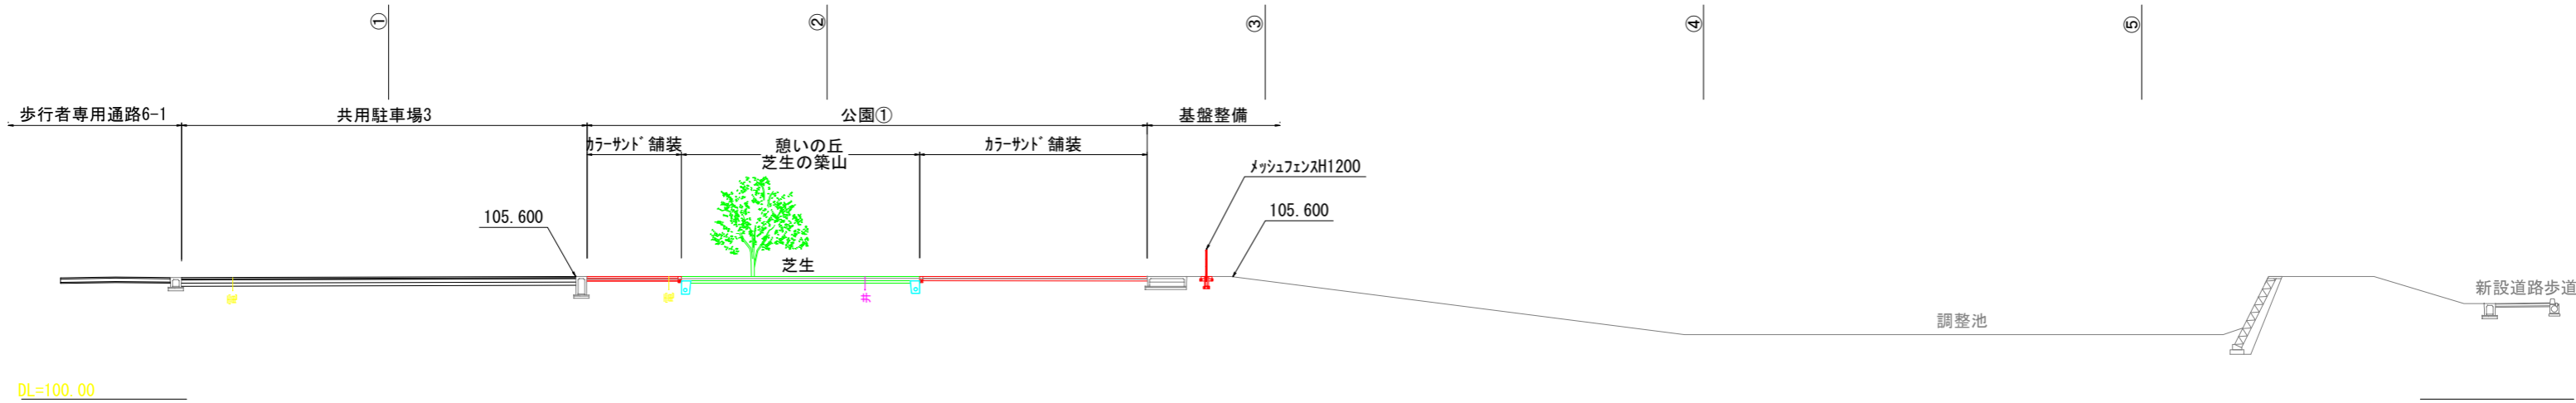

NO. 5+60.0断面

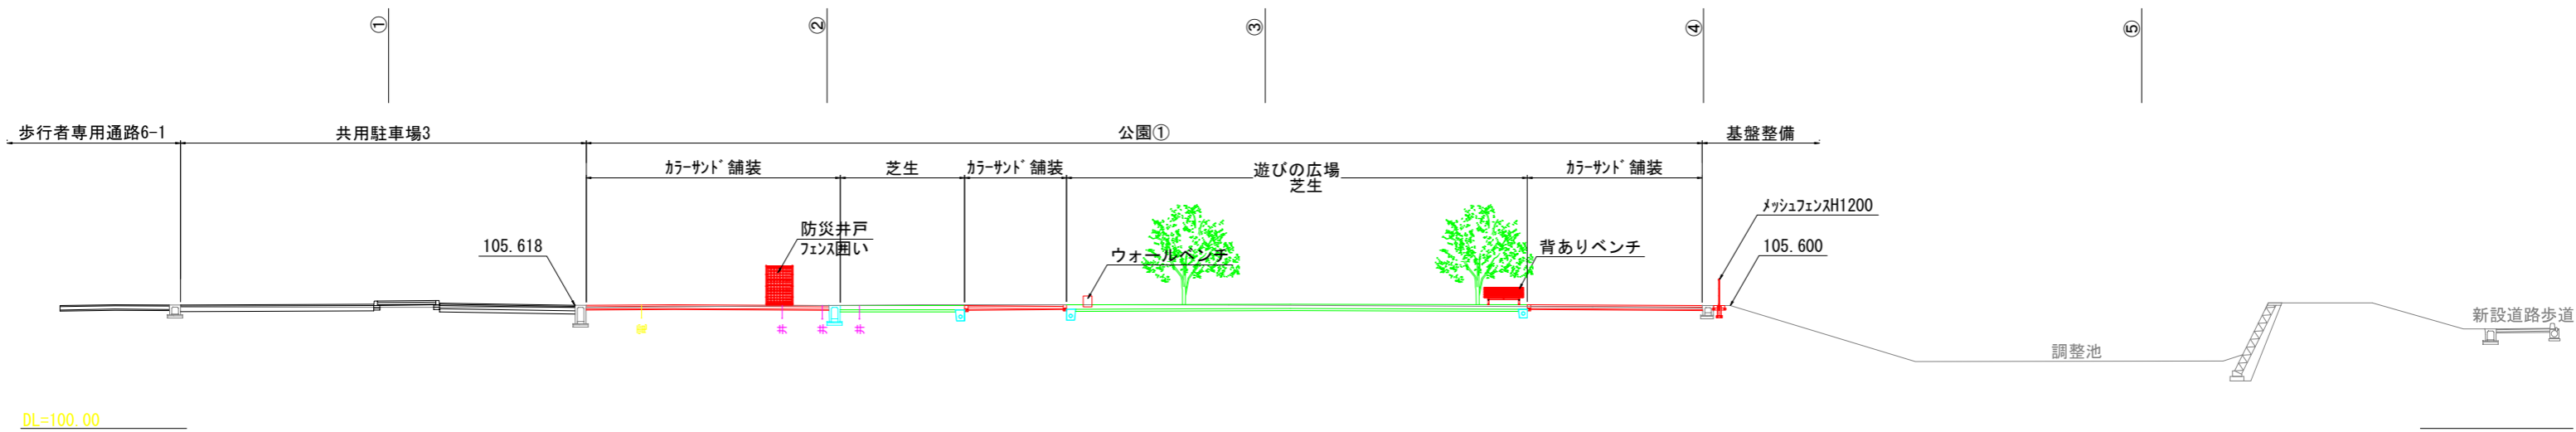

NO. 5+40.0断面

