


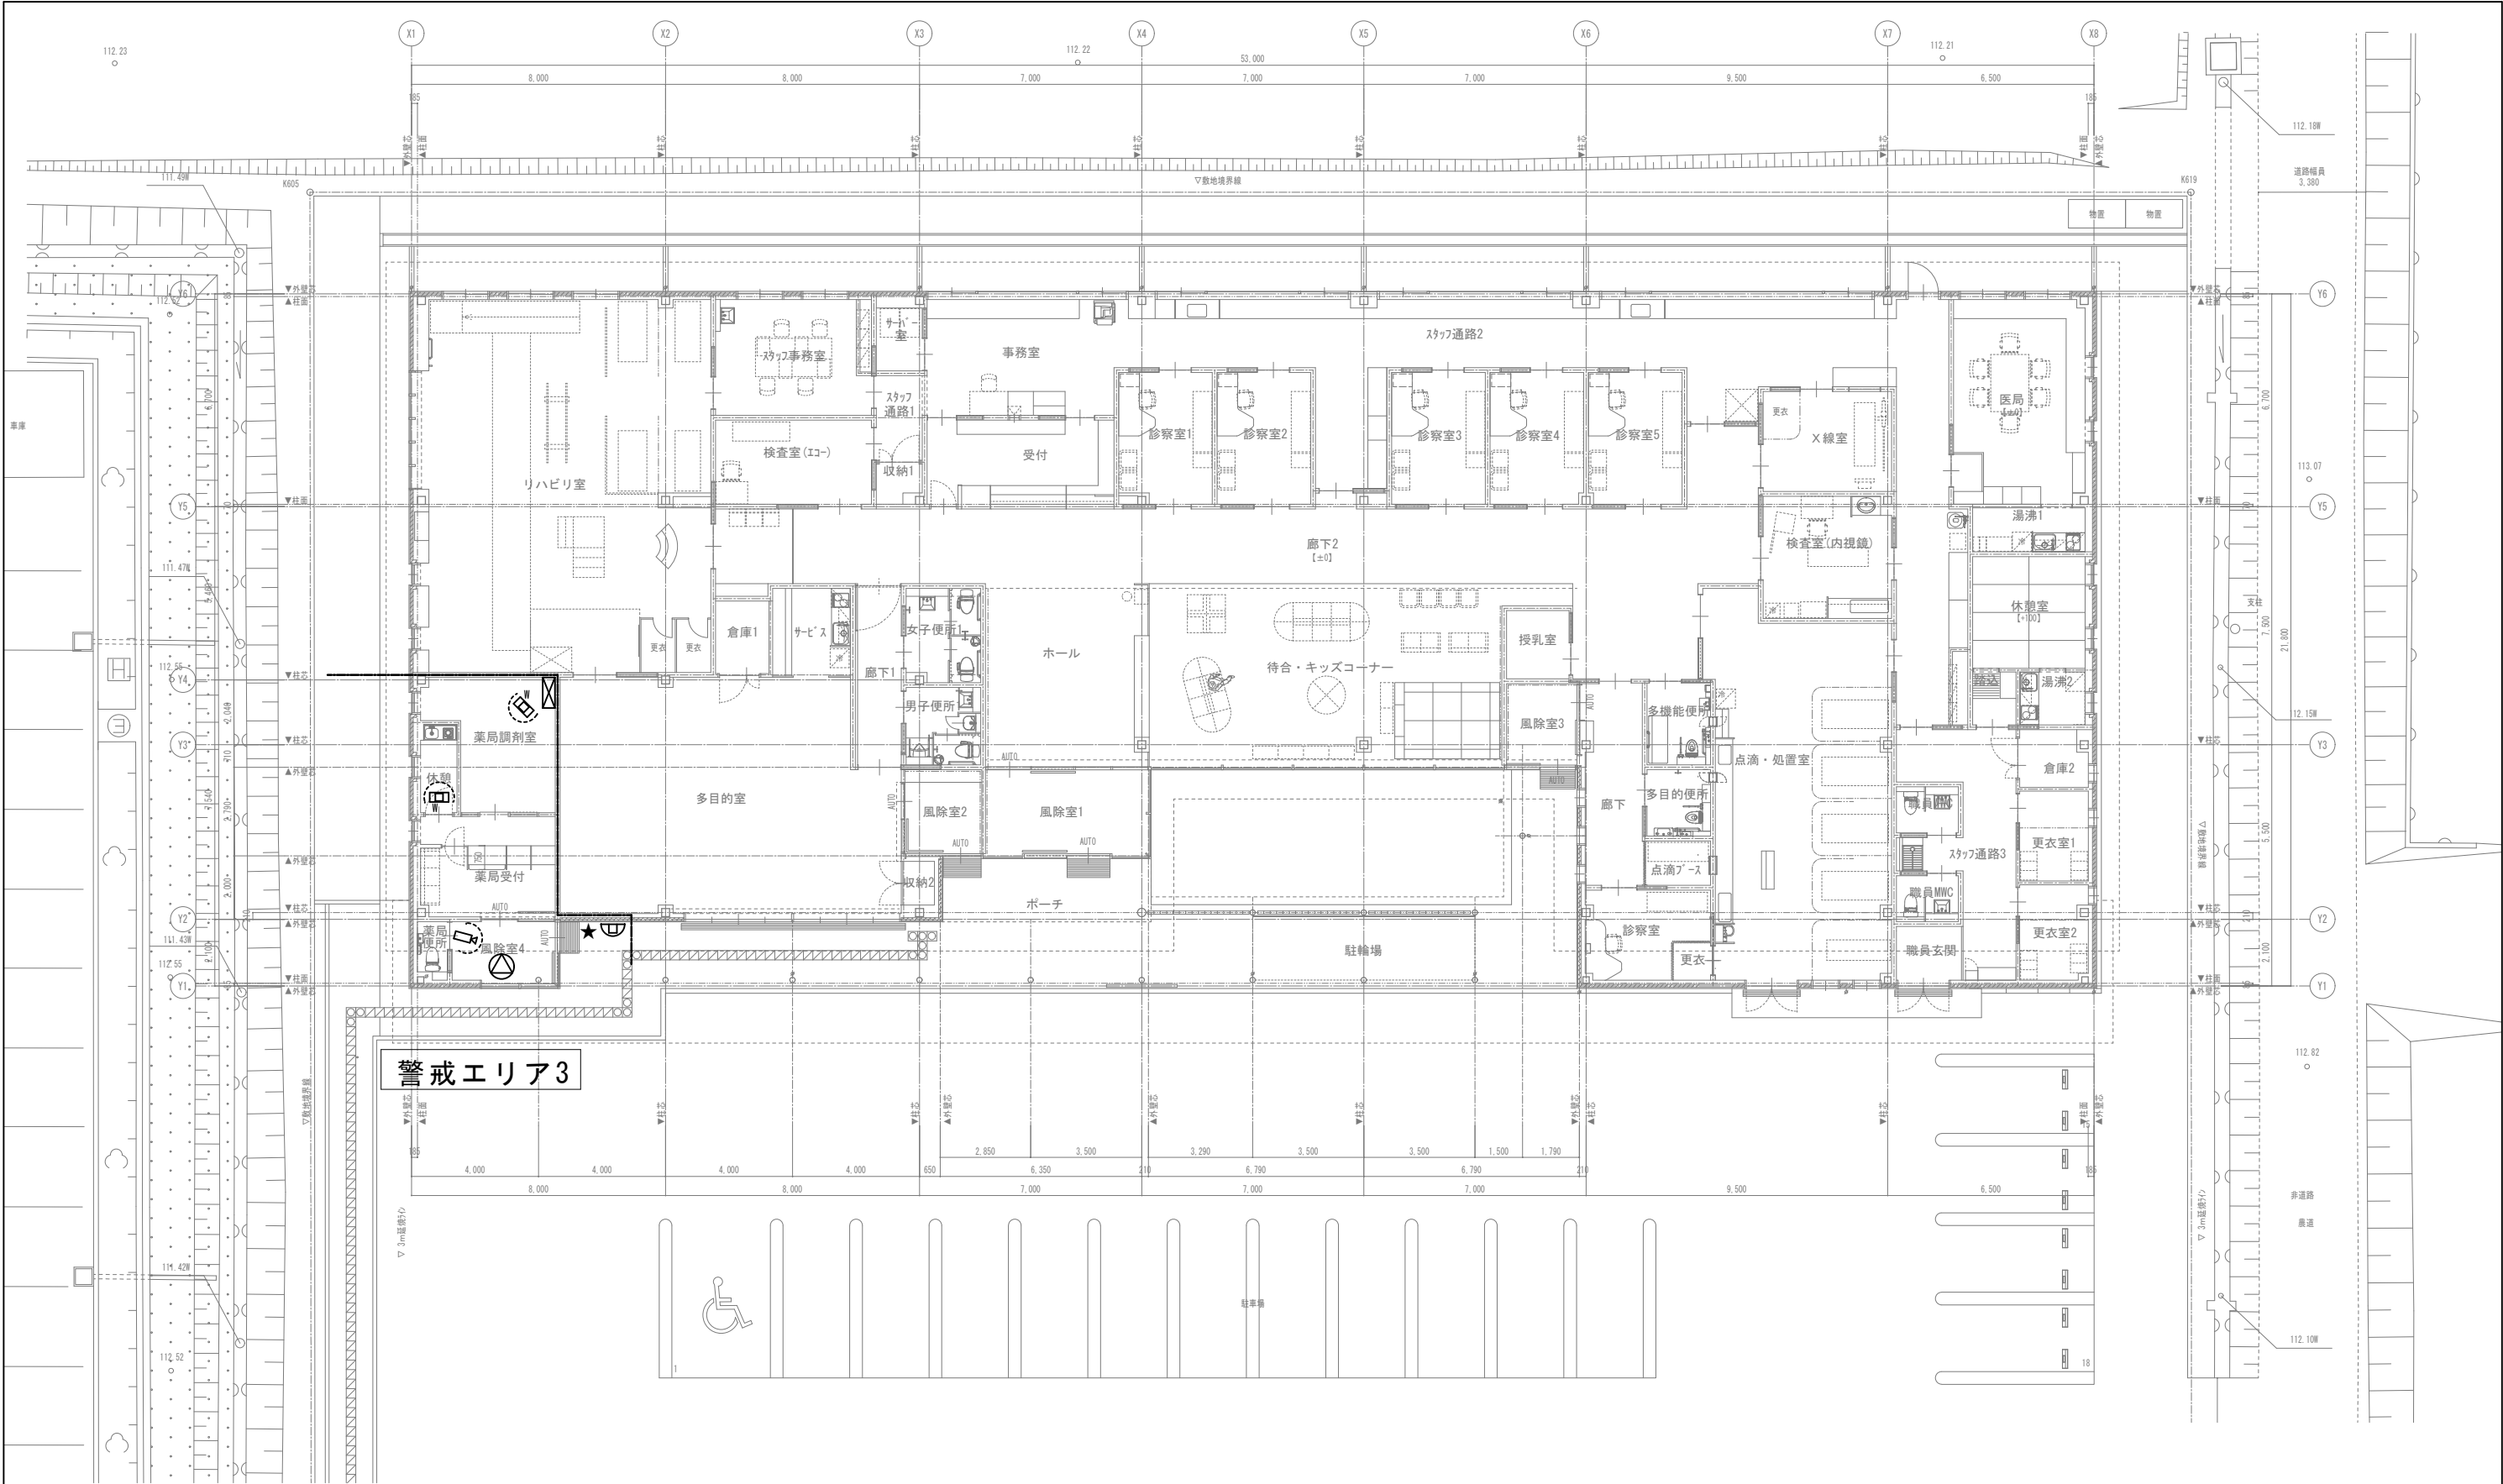

○ 平面図 凡例	
	鉄骨柱
	鉄骨間柱下地壁を示す
	軽量鉄骨間柱仕切壁を示す

■ 機械警備保障工事 凡例・特記事項 (警戒エリア3)			
	制振装置 (1台) : 60Hz/100V専用		
	電源装置 (1台) : DC12V又は24V、蓄電池内蔵		
	5線点入力1台 (1台) : SC1伝送方式変換47		
	WMO77付 (1台) : LTE回線内蔵		
	監視カメラ (2台) : 立体警戒型、赤外線24H・感知		
	画像カメラ (1台) : 監視カメラ及び画像の複合処理		
	非接触カードリーダー (1台) : FelICa1対応		
	屋内ICカード (1台)		
	防火警報 (1台) : 特注の防火点滅		